


- 1 NUOVA PIATTAFORMA ELEVATRICE DI COLLEGAMENTO FRA I PIANI
- 2 NUOVA BALCONATA CON AFFACCIO SUL FIUME MELLA
- 3 SCALA ESTERNA ESISTENTE DI RACCORDO CON I CORTILI DELL'ORATORIO
- 4 NUOVA GRADINATA DI ACCESSO AL GIARDINO ED AL PIANO SEMINTERRATO
- 5 INGRESSO AUTONOMO AL PIANO SEMINTERRATO
- 6 RIAPERTURA FINESTRE TAMPONATE
- 7 RACCORDO CON SCALA ESISTENTE DI ACCESSO ALLA LOGGETTA
- 8 NUOVA SERRA SOLARE BIOCLIMATICA
- 9 GIARDINO
- 10 ACCESSO AI LOCALI TECNICI
- 11 NUOVO INGRESSO LATERALE ALL'ORATORIO ED ALLA CAPPELLA
- 12 NUOVO INGRESSO AUTONOMO ALLA CAPPELLA
- 13 NUOVO INGRESSO ACCESSIBILE AL MUSEO DAL SAGRATO DELLA PARROCCHIALE
- 14 USCITA SECONDARIA DEL MUSEO
- 15 COPERTURA A GIARDINO DELLA NUOVA SERRA BIOCLIMATICA
- 16 CORTILE COMUNE ORATORIO-CANONICA
- 17 SISTEMAZIONE AREA ESTERNA AD ORTO URBANO
- 18 SCALA INTERNA DI COLLEGAMENTO FRA I PIANI
- 19 NUOVO PARAPETTO A DELIMITAZIONE DEL GIARDINO
- 20 RESTAURO ELEMENTI DECORATIVI

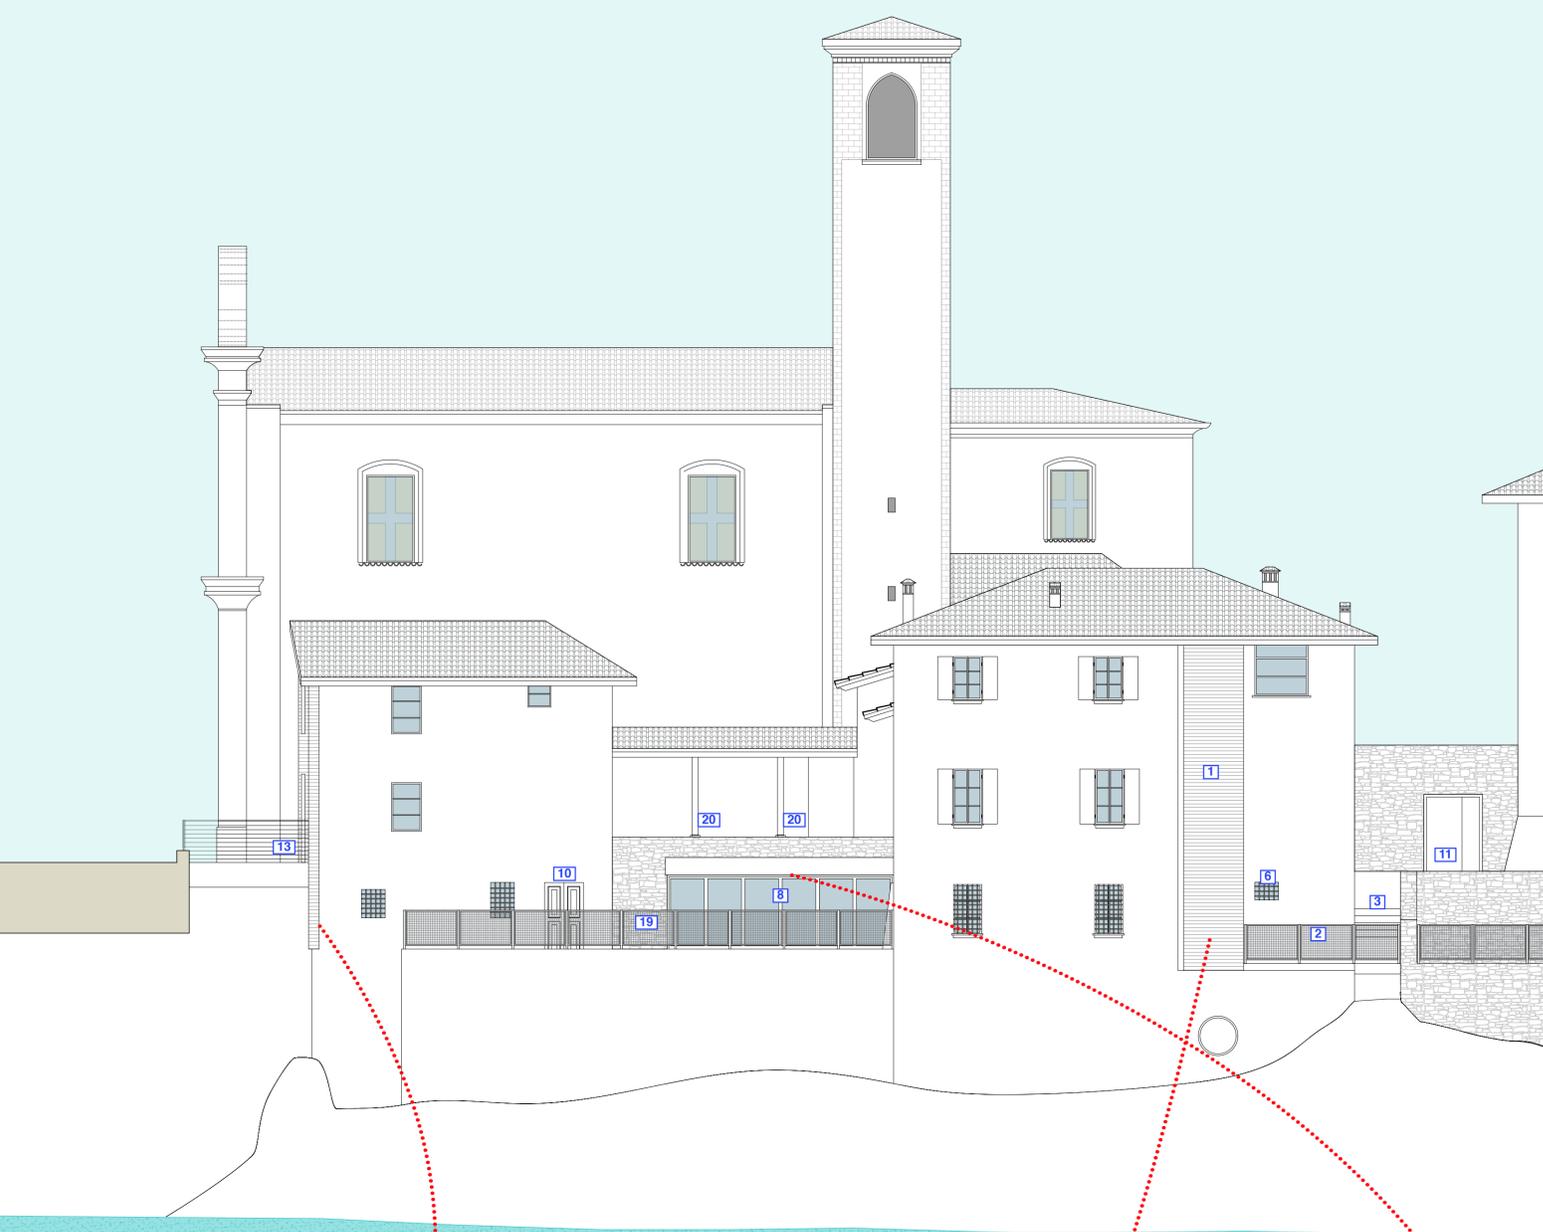

PROGETTO: PROSPETTO SUD-OVEST scala 1:100




SIMULAZIONE FOTOGRAFICA: IL NUOVO INGRESSO AL MUSEO




SIMULAZIONE FOTOGRAFICA: LA NUOVA PIATTAFORMA ELEVATRICE E LA BALCONATA




SIMULAZIONE FOTOGRAFICA: IL GIARDINO E LA NUOVA SERRA SOLARE

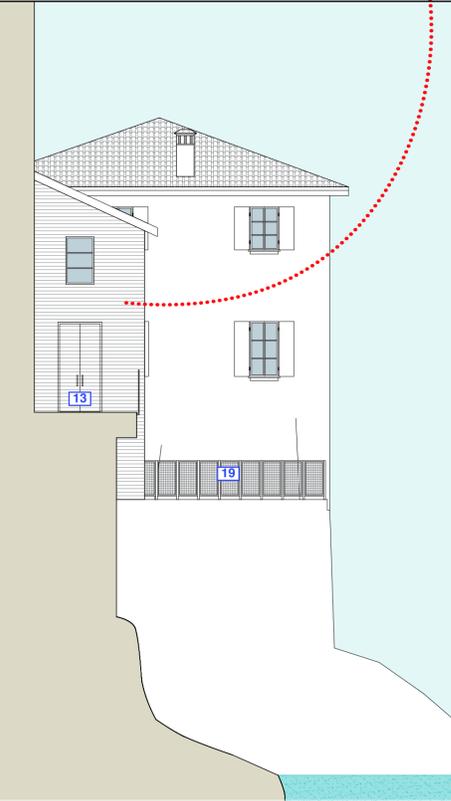

PROGETTO: PROSPETTO NORD-OVEST ESTERNO scala 1:100

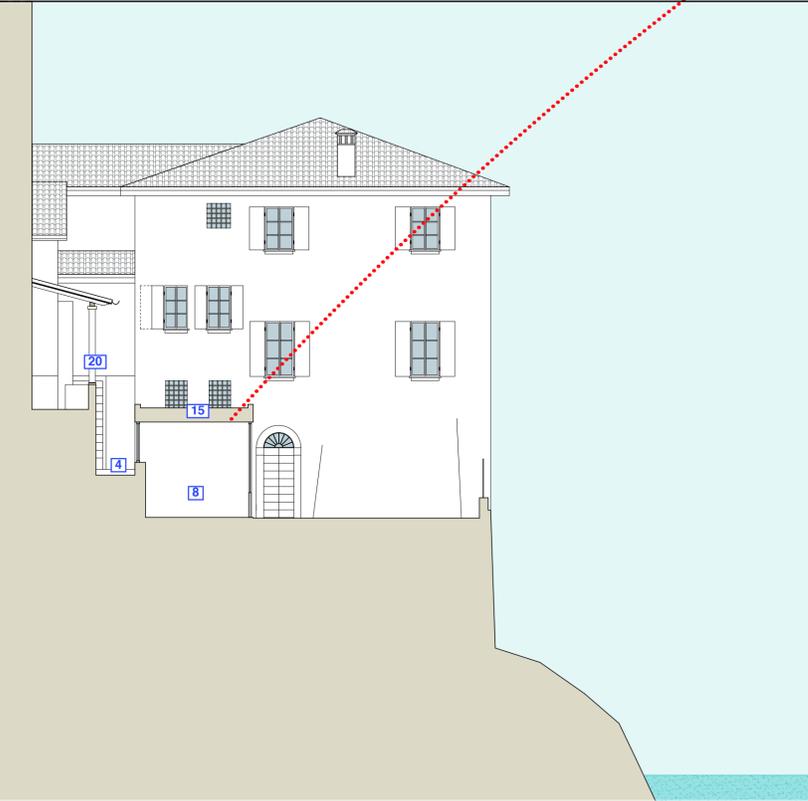

PROGETTO: PROSPETTO NORD-OVEST INTERNO scala 1:100

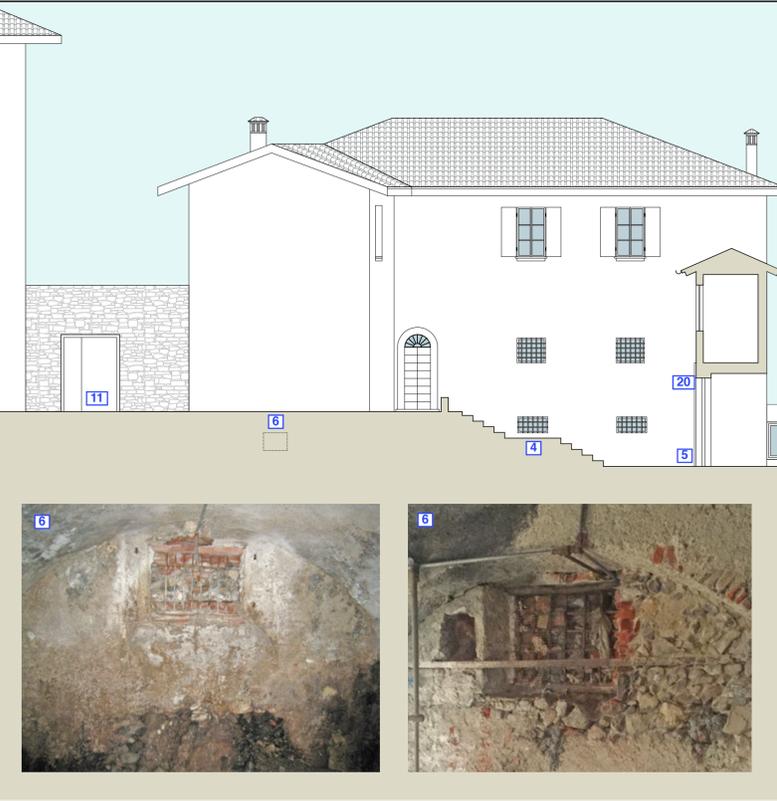

PROGETTO: PROSPETTO NORD-EST scala 1:100