

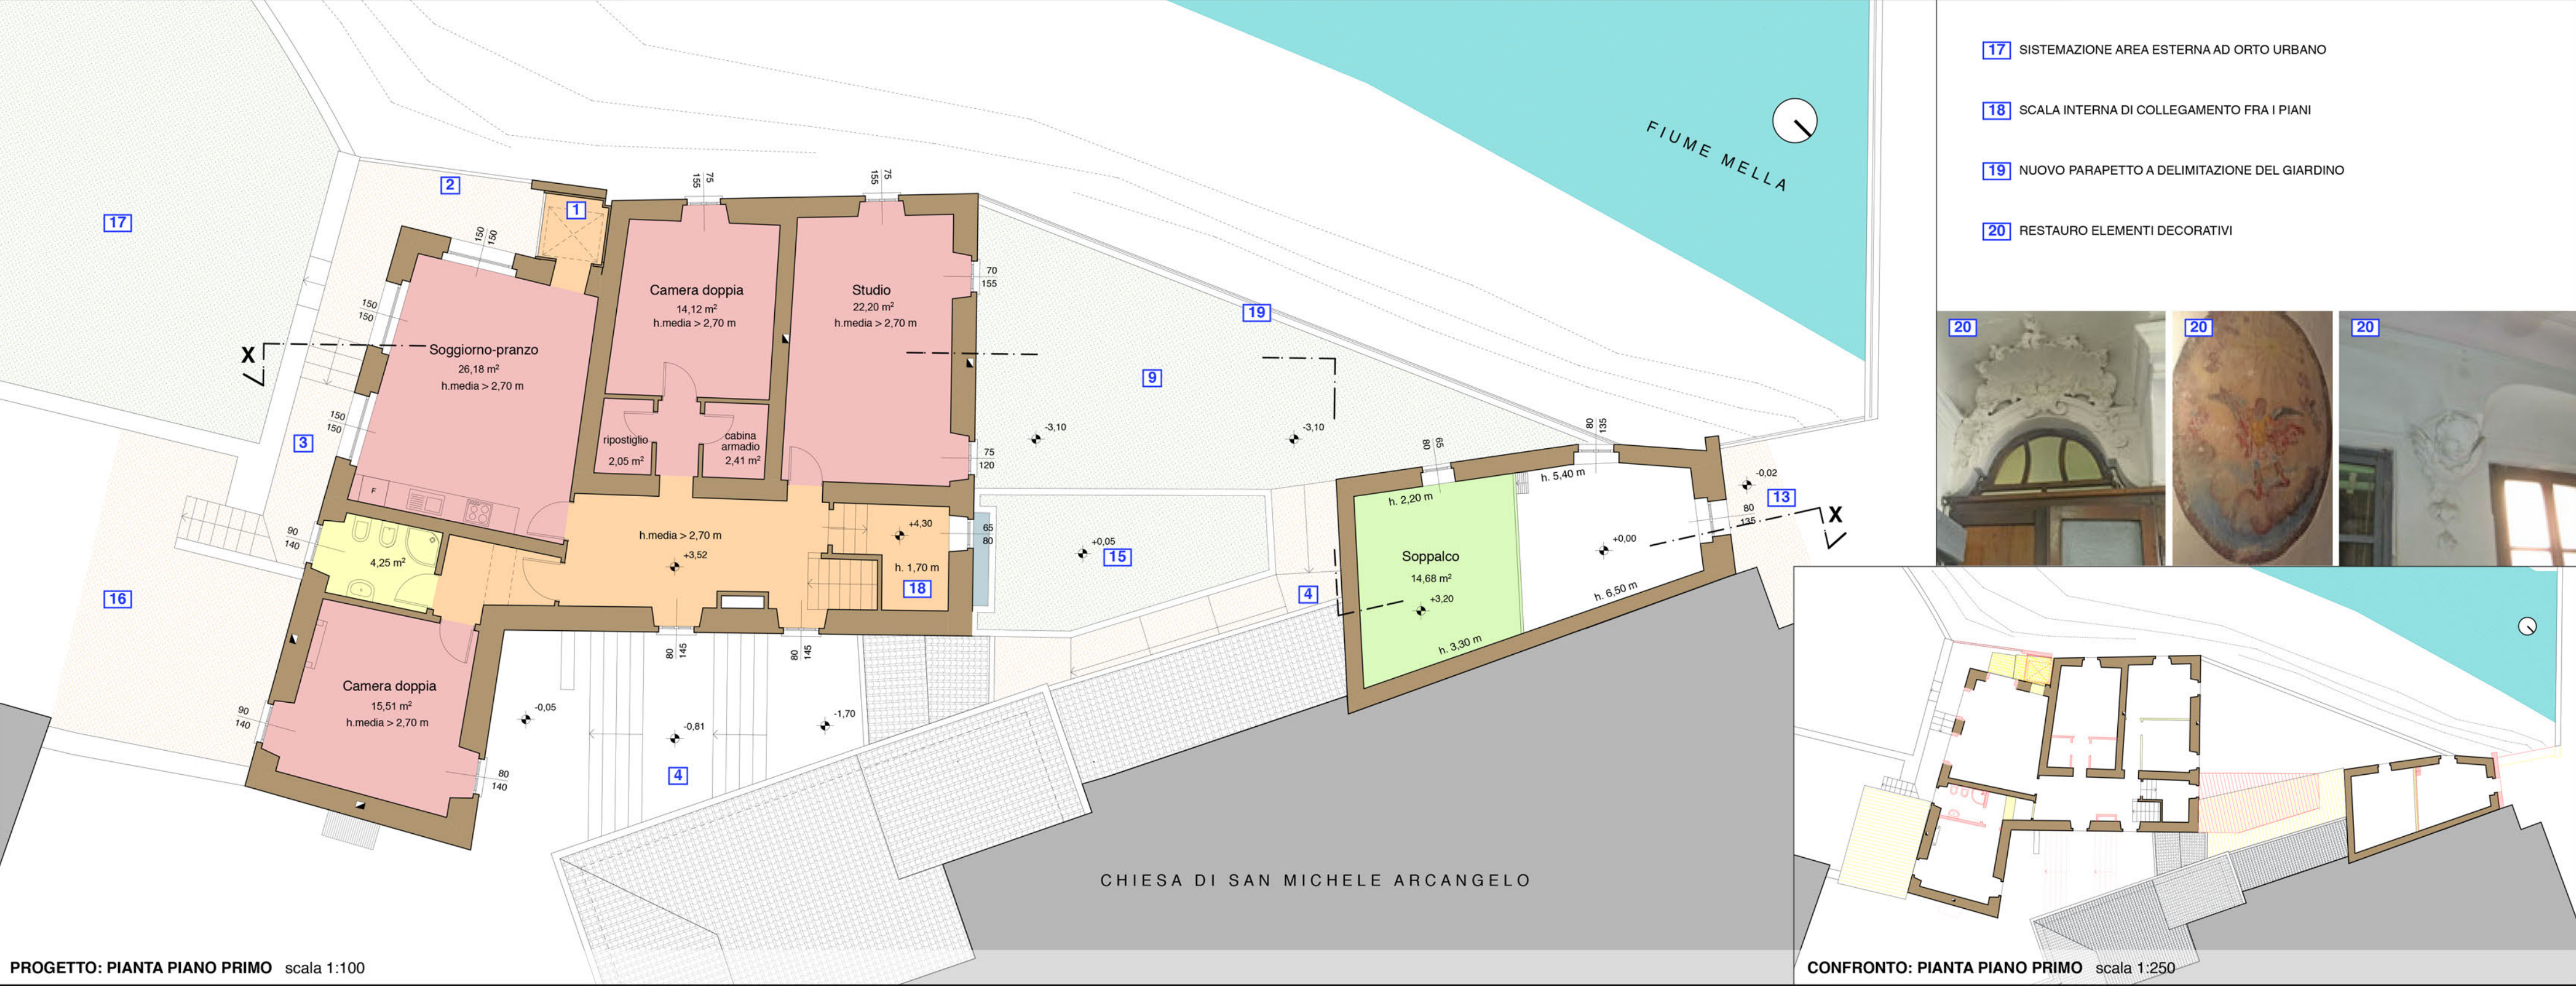


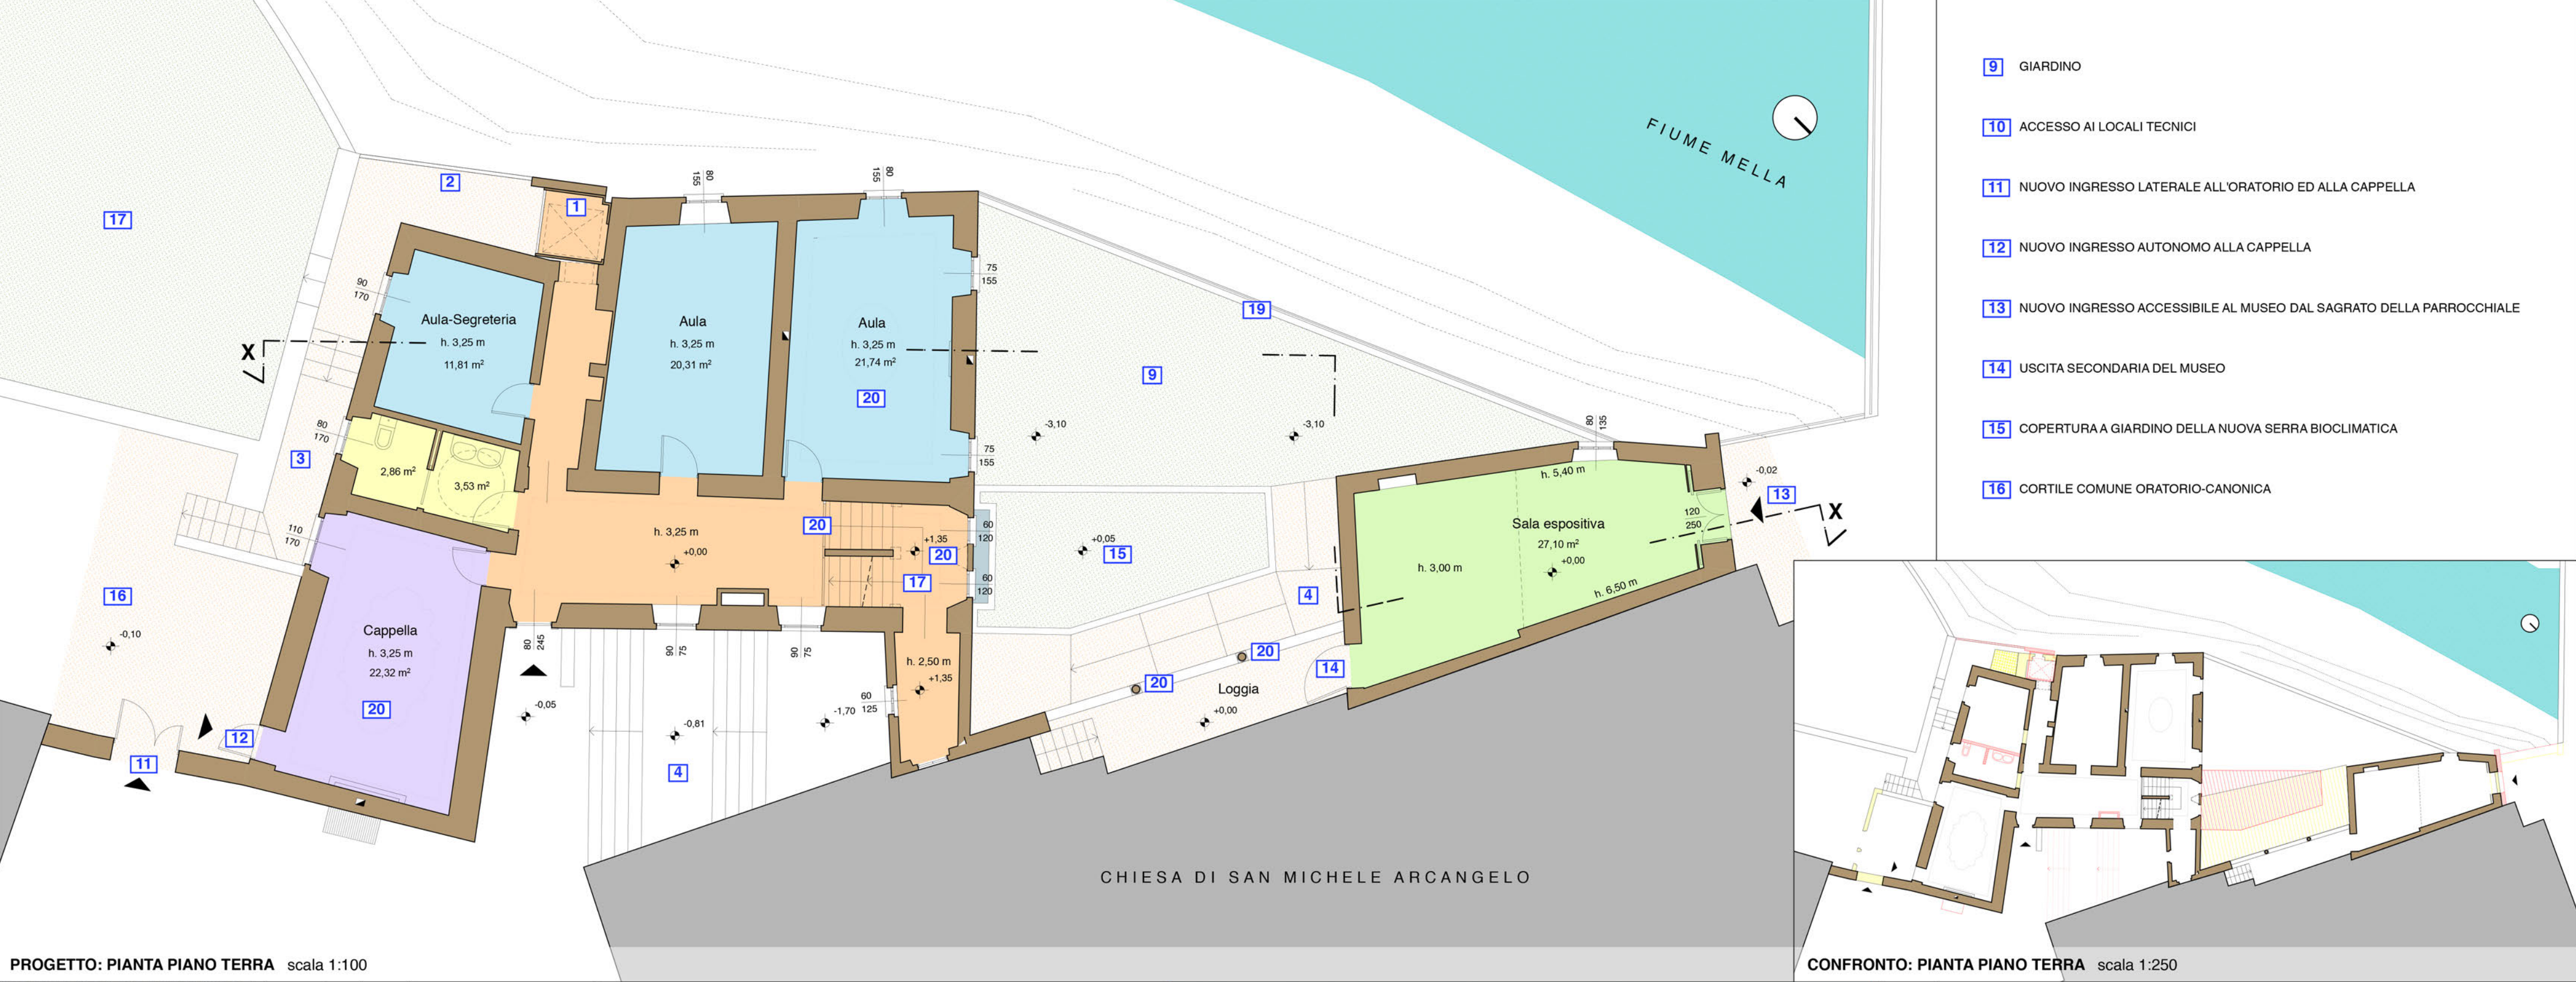

- LEGENDA FUNZIONI:
- SALA ESPOSITIVA
 - CAPPELLA
 - LOCALI PER ATTIVITA' SOCIALI (aule, stanze per riunioni, ritrovo anziani,
 - RESIDENZA
 - SERVIZI IGIENICI
 - LOCALI TECNICI - ACCESSORI
 - COLLEGAMENTI INTERNI
 - COLLEGAMENTI ESTERNI

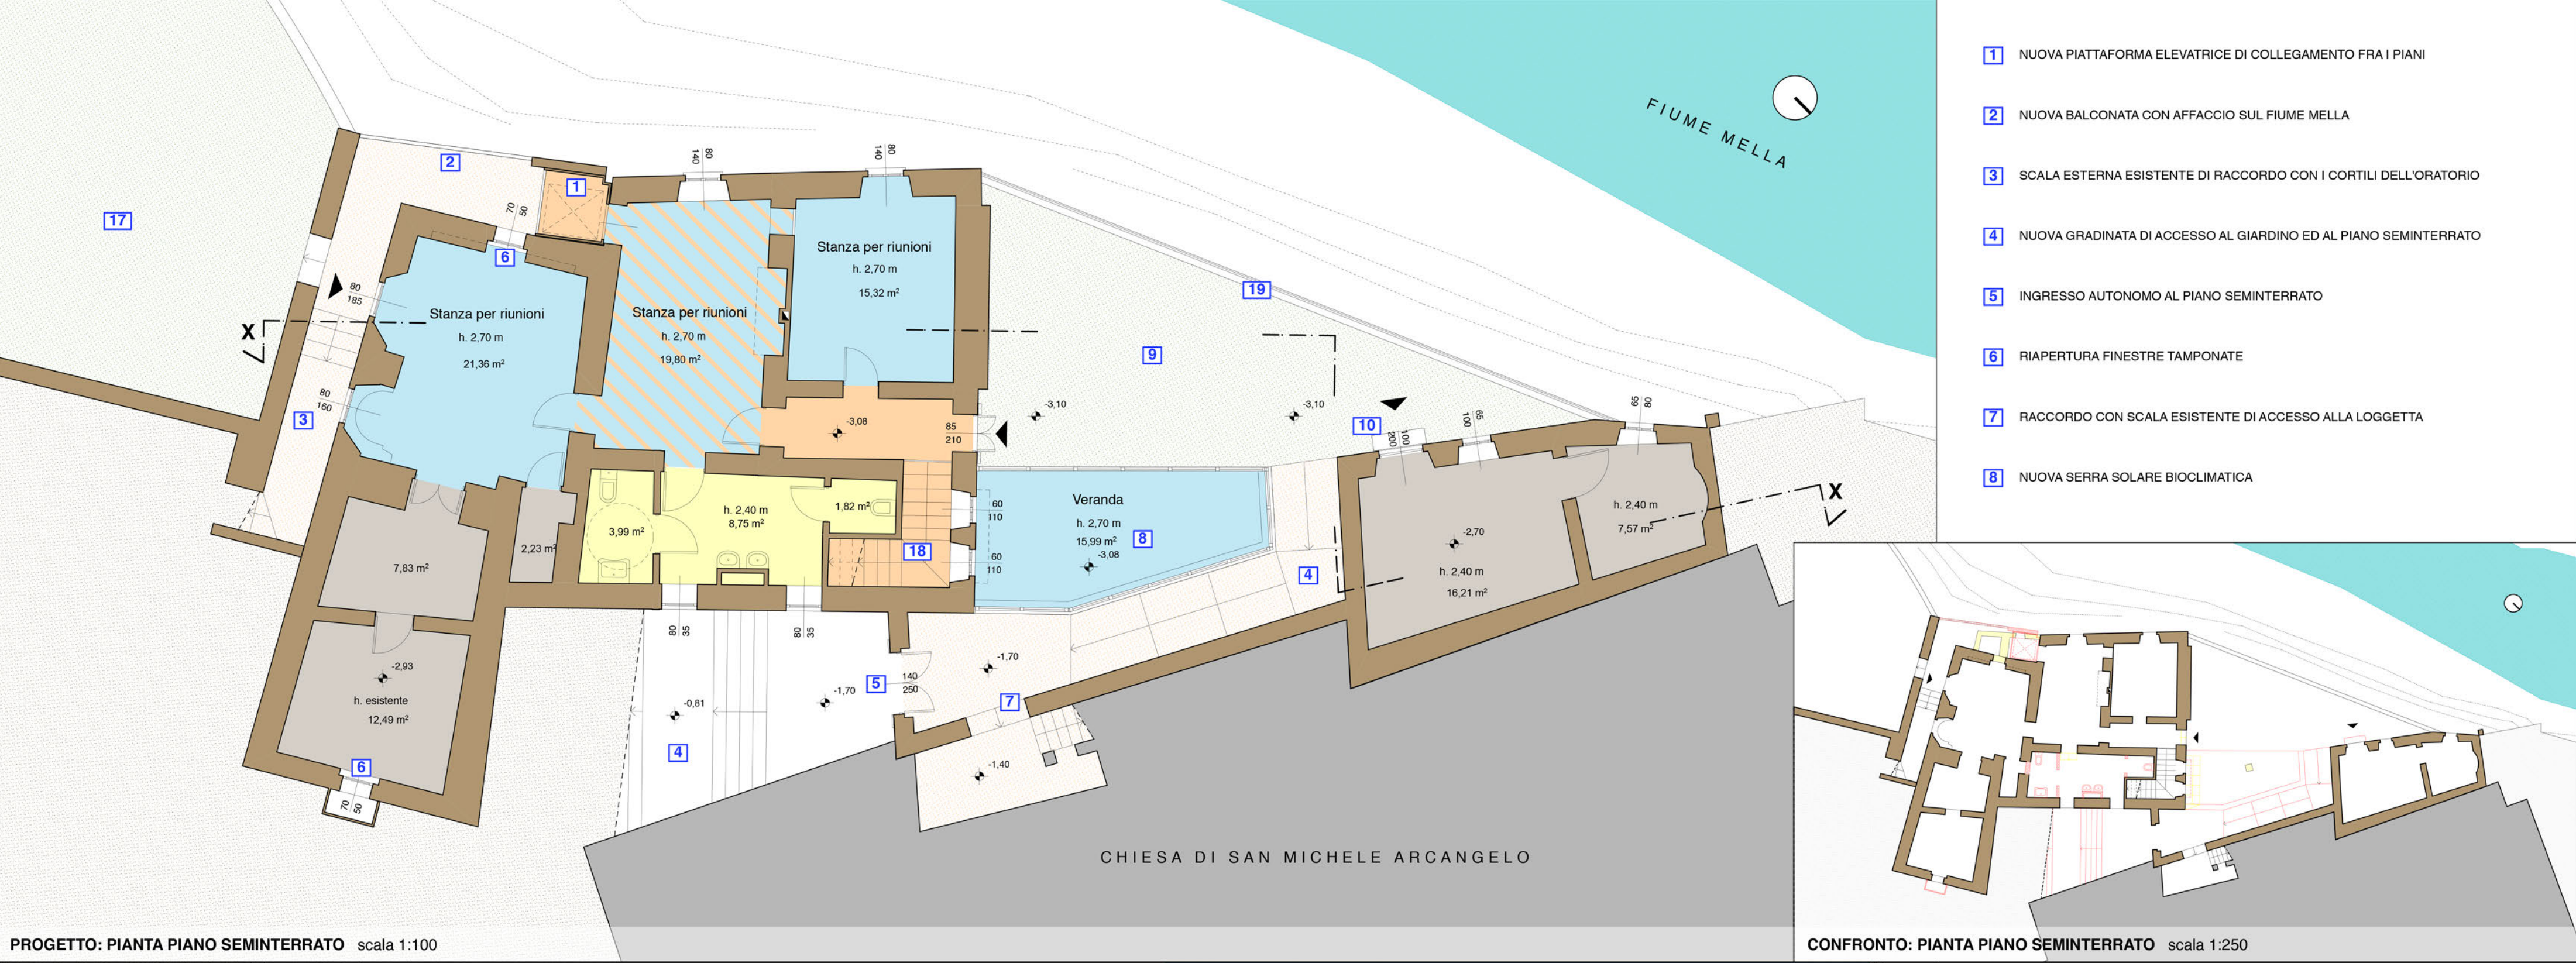